

COSTRUZIONE DI UN COMPLESSO RESIDENZIALE

COMUNE DI CAFASSE (TO)



Arch. Alberto Soricelli
Arch. Vincenzo Soricelli - Ing. Andrea Soricelli


SERVIZI DI ARCHITETTURA & INGEGNERIA

IMPRESA
IMMOBILIARE



Arch. Alberto Soricelli

PROGETTAZIONE E DIREZIONE DEI LAVORI

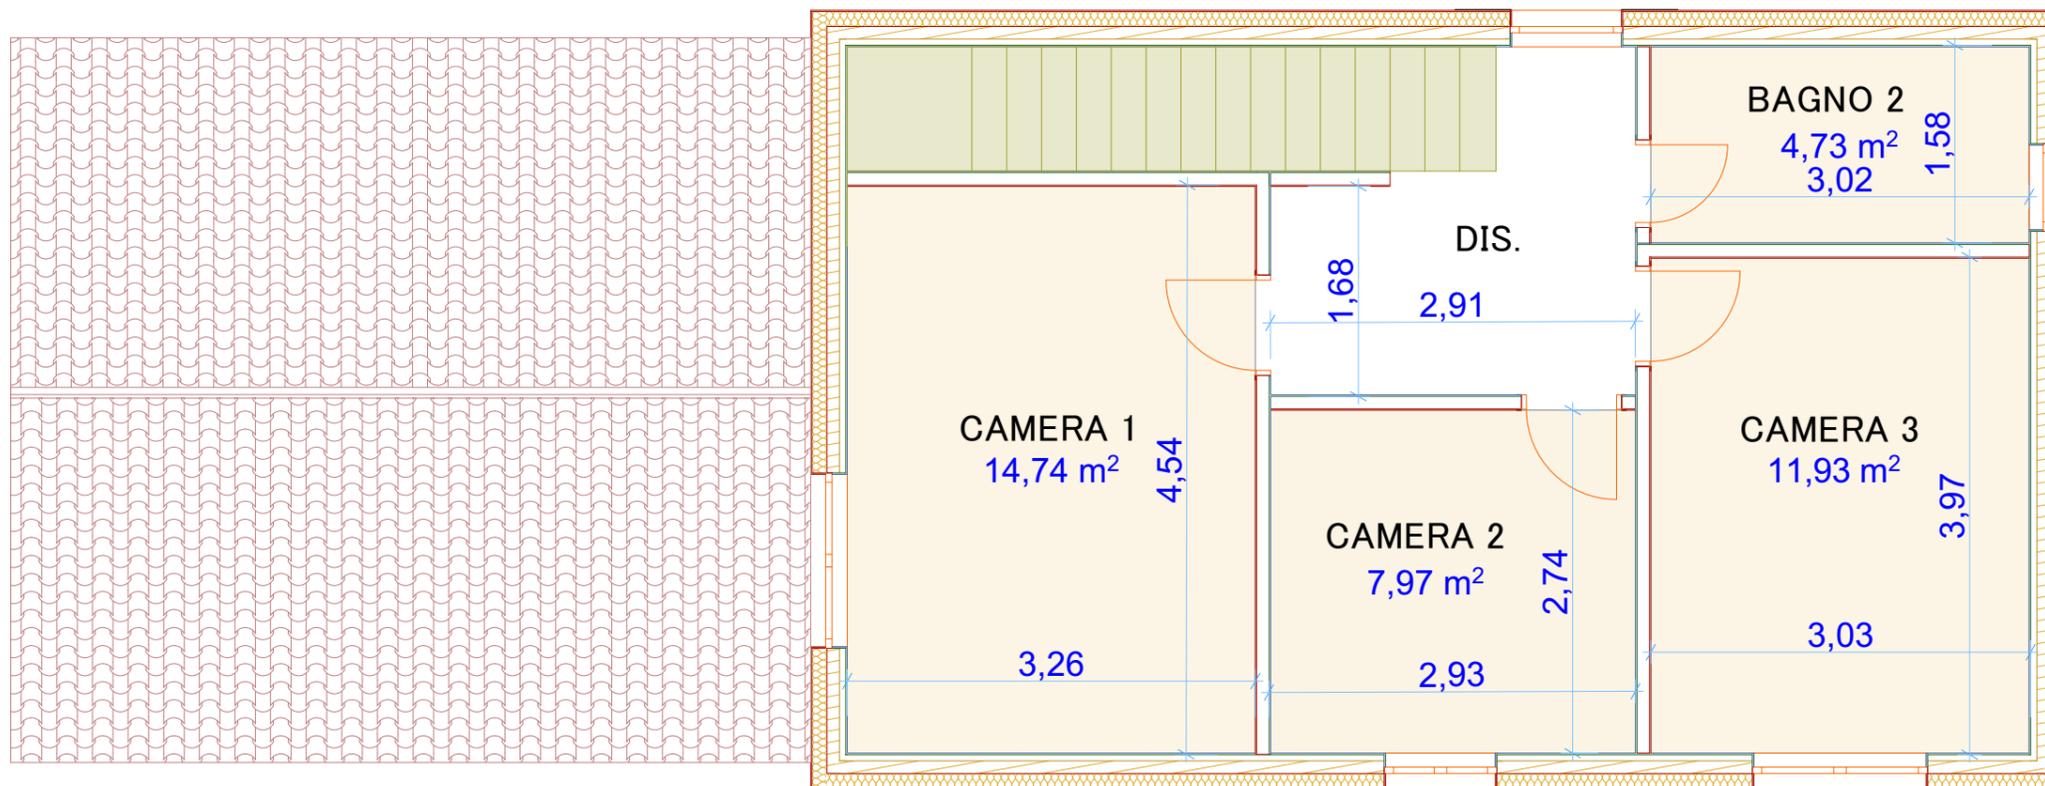

Villa Lotto A – Pianta Piano Primo –
– Misure interne –



ACCETTAZIONE E PRESA VISIONE ACQUIRENTE